

ΕΦΗΜΕΡΙΣ ΤΗΣ ΚΥΒΕΡΝΗΣΕΩΣ
ΤΗΣ ΕΛΛΗΝΙΚΗΣ ΔΗΜΟΚΡΑΤΙΑΣ

ΑΘΗΝΑ
18 ΙΟΥΛΙΟΥ 1985

ΤΕΥΧΟΣ ΤΕΤΑΡΤΟ

ΑΡΙΘΜΟΣ ΦΥΛΛΟΥ
346

ΠΕΡΙΕΧΟΜΕΝΑ

ΑΠΑΛΛΟΤΡΙΩΣΕΙΣ

ΑΠΟΦΑΣΕΙΣ

ΑΠΑΛΛΟΤΡΙΩΣΕΙΣ

ΑΠΟΦΑΣΕΙΣ

Αριθ. 700035 (1)

Καθορισμός των ορίων του αιγιαλού και δημιουργία ζώνης παραλίας στη θέση «ΠΛΑΚΑ ΤΡΟΙΖΗΝΙΑΣ ΠΟΡΟΥ».

Ο ΝΟΜΑΡΧΗΣ ΔΙΑΜΕΡΙΣΜΑΤΟΣ ΠΕΙΡΑΙΑ

Έχοντας υπόψη :

1. Τις διατάξεις των άρθρων 1 μέχρι και 7 του Α.Ν. 2344/1940 «περί αιγιαλού και παραλίας», όπως τροποποιήθηκαν και συμπληρώθηκαν με τις διατάξεις : α) του άρθρου 13 του Ν. 1078/1980 και β) του άρθρου 23 του Ν. 1337/1983.

2. Τις διατάξεις της παραγράφου 9 του άρθρου 1 του Κεφαλαίου Β' της 0.208/181/26.4.1982 (Φ.Ε.Κ. 214/26.4.1982 τεύχος Β') κοινής απόφασης των Υπουργών Προεδρίας Κυβερνήσεως και Οικονομικών «Αναμόρφωση Συλλογικών Οργάνων Γνωμοδοτικής και Αποφασιστικής αρμοδιότητας του Υπουργείου Οικονομικών».

3. Την από 31 Ιουλίου 1984 έκθεση της επιτροπής καθορισμού των ορίων του αιγιαλού και της παραλίας στην περιοχή ΠΛΑΚΑ ΤΡΟΙΖΗΝΙΑΣ ΠΟΡΟΥ και το από Ιανουαρίου 1982 με κλίμακα 1 :500 τοπογραφικό διάγραμμα του Πολιτικού μηχανικού Δημ. Μωρόπουλου, που θεωρήθηκε την 17.6.82 από τη Δ/νση Τεχνικών Υπηρεσιών της Νομαρχίας Δ/τος Πειραιά, και συνοδεύει την έκθεση της προαναφερομένης Επιτροπής.

4. Τη σύμφωνη γνώμη του Γενικού Επιτελείου Ναυτικού, που διατυπώθηκε στο Φ 1872/724/24.12.84 έγγραφό του.

5. Τις διατάξεις του άρθρου 1 της παραγράφου 1 του Ν. 3200/55 (Φ.Ε.Κ. 97/Α/55) «περί διοικητικής αποκεντρώσεως» σε συνδυασμό με τις διατάξεις του από 28.6.1955 Β. Δ/τος «περί εξαιρέσεως από της κατά το άρθρο 1 παράγραφος 1 του Ν. 3200/1955 αρμοδιότητος των Νομαρχών, αντικειμένων τινών αρμοδιότητος του Υπουργού των Οικονομικών», του Β.Δ. 704/1970 και του άρθρου 1 παράγραφος 5 του Π.Δ. 71/25.2.1984, σχετικά με τη μεταβίβαση αρμοδιοτήτων του Υπουργού Οικονομικών στους Νομάρχες και στις περιφερειακές Αρχές διανομαρχιακού επιπέδου, αποφασίζουμε :

Ι. Επικυρώνουμε την από 31 Ιουλίου 1984 έκθεση της Επιτροπής καθορισμού των ορίων του αιγιαλού και παραλίας και θέσεων αμμοληψίας, καθώς και το από Ιανουαρίου 1982 τοπογραφικό, που τη συνοδεύει, το οποίο συντάχθηκε από το Δ. Μωρόπουλο Πολιτικό μηχανικό, με κλίμακα 1 :500 και θεωρήθηκε την 17.6.1982 από τη Δ/νση Τεχνικών Υπηρεσιών της Νομαρχίας Δ/τος Πειραιά επί του οποίου η πιο πάνω Επιτροπή, με κόκκινη γραμμή καθόρισε τα όρια του αιγιαλού, στη θέση ΠΛΑΚΑ Τροιζηνίας Πόρου, και με κίτρινη γραμμή τα όρια της παραλίας στην ίδια θέση.

Η παρούσα απόφαση μαζί με την έκθεση και το διάγραμμα που προαναφέραμε να δημοσιευτούν στην Εφημερίδα της Κυβερνήσεως, σύμφωνα με τις διατάξεις του άρθρου 13 του Ν. 1078/1983.

Πειραιεύς, 14 Μαΐου 1985

Ο Νομάρχης
Α. ΦΟΥΡΑΣ

ΕΚΘΕΣΗ

Επιτροπής καθορισμού των ορίων αιγιαλού και παραλίας Κοινή Υπουργική Απόφαση Υπουργών Προεδρίας και Οικονομικών 0208/181/25.4.82 (ΦΕΚ 214/82 τεύχος Β') Για τον καθορισμό των ορίων του Αιγιαλού στην περιοχή Πλάκα του Δήμου Πόρου Επαρχίας Τροιζηνίας.

Στον Πόρο σήμερα 31 Ιουλίου 1984 ημέρα Τρίτη οι υπογράφοντες.

1. Αντώνιος Βλαχάκος, Οικονομικός Έφορος Πόρου, ως Πρόεδρος.

2. Βαβόλας Γεώργιος, Τοπ. Μηχ/κός με σύμβαση αναπληρωτής Δ/ντού Τεχνικών Υπηρεσιών Δ/τος Πειραιά, ως Μέλος.

3. Μάρκου Κουτσουράκης, Λιμενάρχης Πόρου, ως μέλος αποτελούντες την Επιτροπή καθορισμού των ορίων του Αιγιαλού δυνάμει της 0208/181/26.4.82 (ΦΕΚ 214/82

Τεύχος Β') Κοινής Υπουργικής Απόφασης των Υπουργών Προεδρίας και Οικονομικών και της 627504/3.6.82 Απόφασης του Νομάρχη Πειραιά «Περί συστάσεως επιτροπής καθορισμού ορίων Αιγιαλού» συγκληθείσα κατόπιν εντολής του Προέδρου, μεταβήκαμε επί τόπου στην προαναφερομένη περιοχή στις 31 Ιουλίου 1984 λαβόντες υπόψη.

α) Το με αρ. 657884/2.8.83 έγγραφο της Οικονομικής Εφορίας Πειραιά.

β) Το από Ιανουάριο 1982 συνταχθέν Τοπογραφικό και Υψομετρικό Διάγραμμα σε κλίμακα 1 : 500 του Πολ. Μηχ/κού Μωρόπουλου Δημητρίου και θεωρημένο από τη Δ/νση Τεχν. Υπηρεσιών Νομ/κού Διαμ/τος Πειραιά στις 17.6.82.

γ) Τις διατάξεις του Α.Ν. 2344/40 όπως τροποποιήθηκε και τη σχετική Δικαστική και Δ/κή Νομολογία.

δ) Τη μετά από επί τόπου μετάβαση, σχηματισθείσα αντίληψη για το πλάτος της βρεχόμενης ζώνης καθώς και για τους λόγους που,

δ1. Δεν έχει επέλθει μεταβολή αιγιαλού και κατά συνέπεια δεν υφίσταται θέμα καθορισμού του Παλαιού Αιγιαλού.

δ2. Η περιοχή βρίσκεται απέναντι από το Νότιο Τμήμα της Νήσου Πόρος με ακτή κατά μεγάλο μέρος αμμώδες αλλά με μικρό ανάπτυγμα πελάγους.

δ3. Τις παρατηρήσεις και υποδείξεις του ΓΕΝ όσον αφορά τη χάραξη του Αιγιαλού και της Παραλίας στη συγκεκριμένη Περιοχή.

ε) Την απόφαση Ν. 505/253 ΠΟΛ 69/30.3.84 του Υπ. Οικονομικών, σύμφωνα με την οποία δεν εξαιρούνται από τη ζώνη Παραλίας τα υπάρχοντα κτίσματα, αποφασίζει:

1. Καθορίζει επί του παραπάνω Τοπογραφικού Δ/τος:

α) Την οριογραμμή του Αιγιαλού με ερυθρά συνεχή Πολυγωνική Γραμμή α,β,γ,δ,...ω της οποίας οι κορυφές εξασφαλίζονται όπως στο διάγραμμα με αποστάσεις από σταθερά σημεία.

β) Την οριογραμμή της Παραλίας με συνεχή κίτρινη πολυγωνική γραμμή παράλληλα προς τη γραμμή του Αιγιαλού και σε απόσταση 10 μέτρων, επειδή δεν εξυπηρετούνται οι σκοποί της παρ. 1 του άρθρου 7 του Α.Ν. 2344/40.

2. Αποφαίνεται ότι δεν υφίσταται Παλαιός Αιγιαλός.

Τα Μέλη

Γ. ΒΑΒΟΛΑΣ

Μ. ΚΟΥΤΣΟΥΡΑΚΗΣ

Ο Πρόεδρος

Α. ΒΛΑΧΑΚΟΣ

ΤΟΠΟΓΡΑΦΙΚΟ ΔΙΑΓΡΑΜΜΑ
ΚΑΘΟΡΙΣΜΟΥ ΟΡΙΩΝ ΑΙΓΙΑΛΟΥ - ΠΑΡΑΛΙΑΣ

ΠΕΡΙΟΧΗ Πλακα
ΔΗΜΟΣ Πορου
ΕΠΑΡΧΙΑ Τροιζηνιας
ΑΡΜΟΔΙΑ ΟΙΚ ΕΦΟΡΙΑ Πορου
ΝΟΜΑΡΧΙΑ Πειραια

Κλιμακα 1:500
Ισοδιασταση 0.50μ


ΥΨΟΜΕΤΡΙΚΗ ΑΦΕΤΗΡΙΑ Το σημειο Π' στη μεγαλη σκαλα (προβλητα)
ΜΕΘΟΔΟΣ ΑΠΟΤΥΠΩΣΗΣ Ταχυμετρικη
ΧΡΟΝΟΛΟΓΙΑ Γεναρης 1982

ΥΠΟΜΝΗΜΑ ΣΥΜΒΟΛΩΝ

Αμουδια
Βραχια
Κτισμα
Πολυγωνομετρικη Σταση
Σταθερα σημεια


Ο
Συνταξας Μηχανικος


ΔΗΜΗΤΡΗΣ ΜΩΡΟΠΟΥΛΟΣ
ΔΙΠΛΩΜ. ΠΟΛΙΤΙΚΟΣ ΜΗΧΑΝΙΚΟΣ
ΕΘΝΙΚΟΥ ΜΕΤΣΟΒΙΟΥ ΠΟΛΥΤΕΧΝΕΙΟΥ

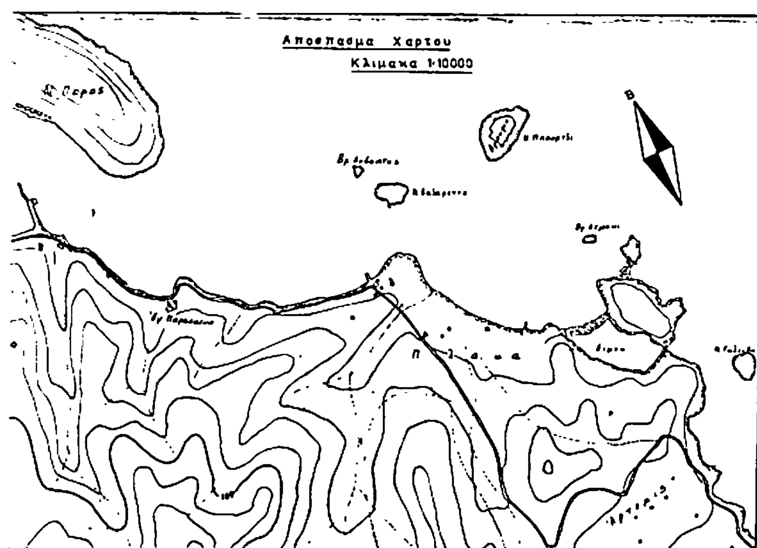

ΘΕΩΡΗΘΗΚΕ
17-6-82
Ο Δ/ντης της ΤΥΝ

Ελεγχθηκε επι τοπου για την ακριβεια
της αποτυπωσης
Ο Μηχανικος της ΔΤΥΝ

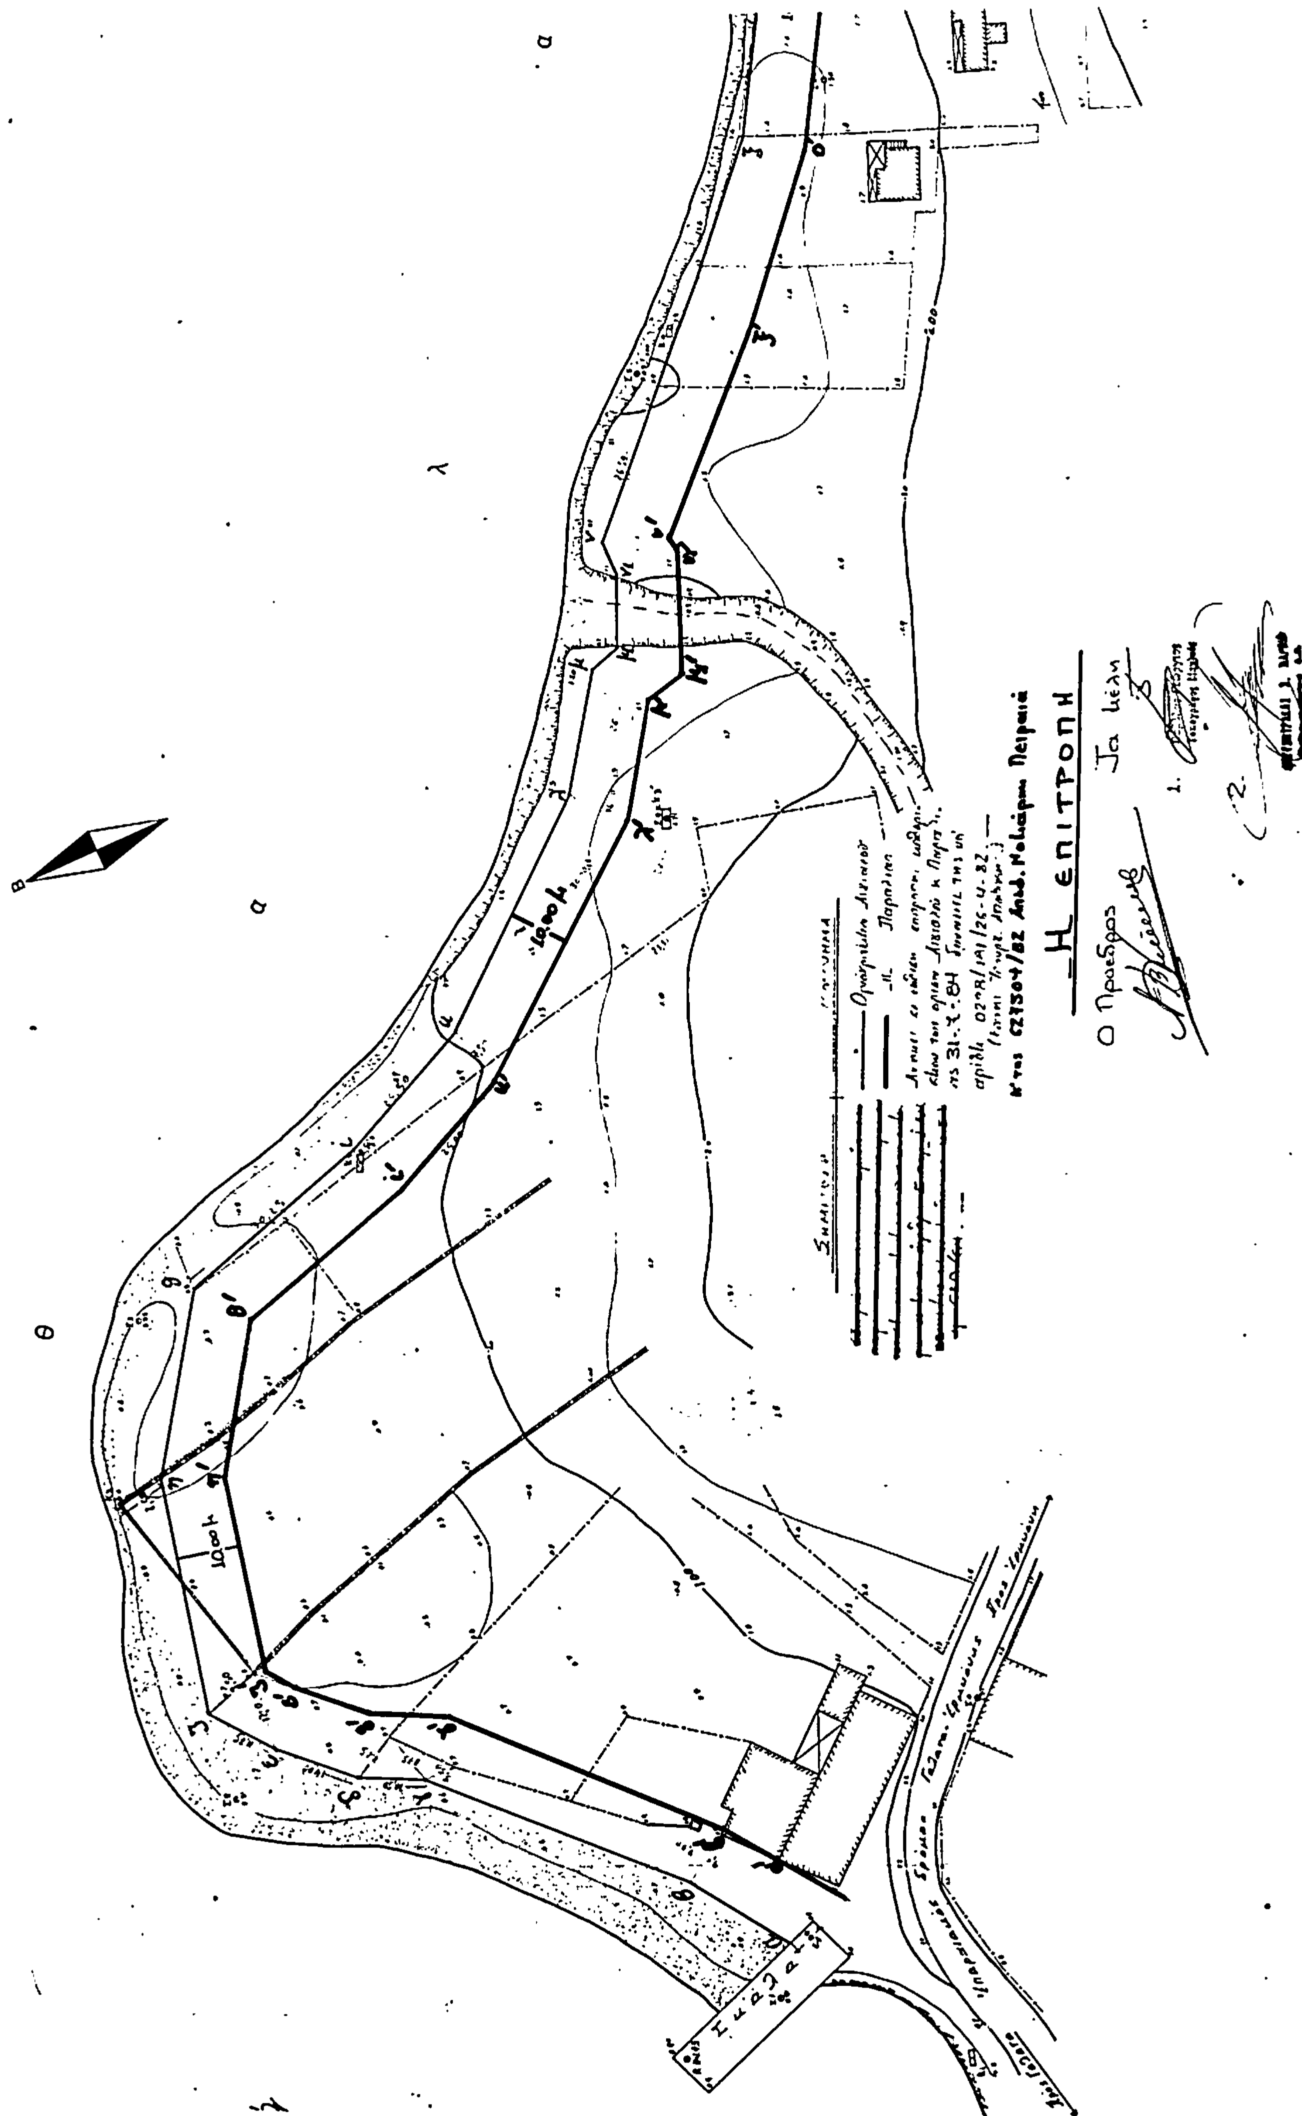
Η ΕΠΙΤΡΟΠΗ
Ο Πρόεδρος
Τα μέλη

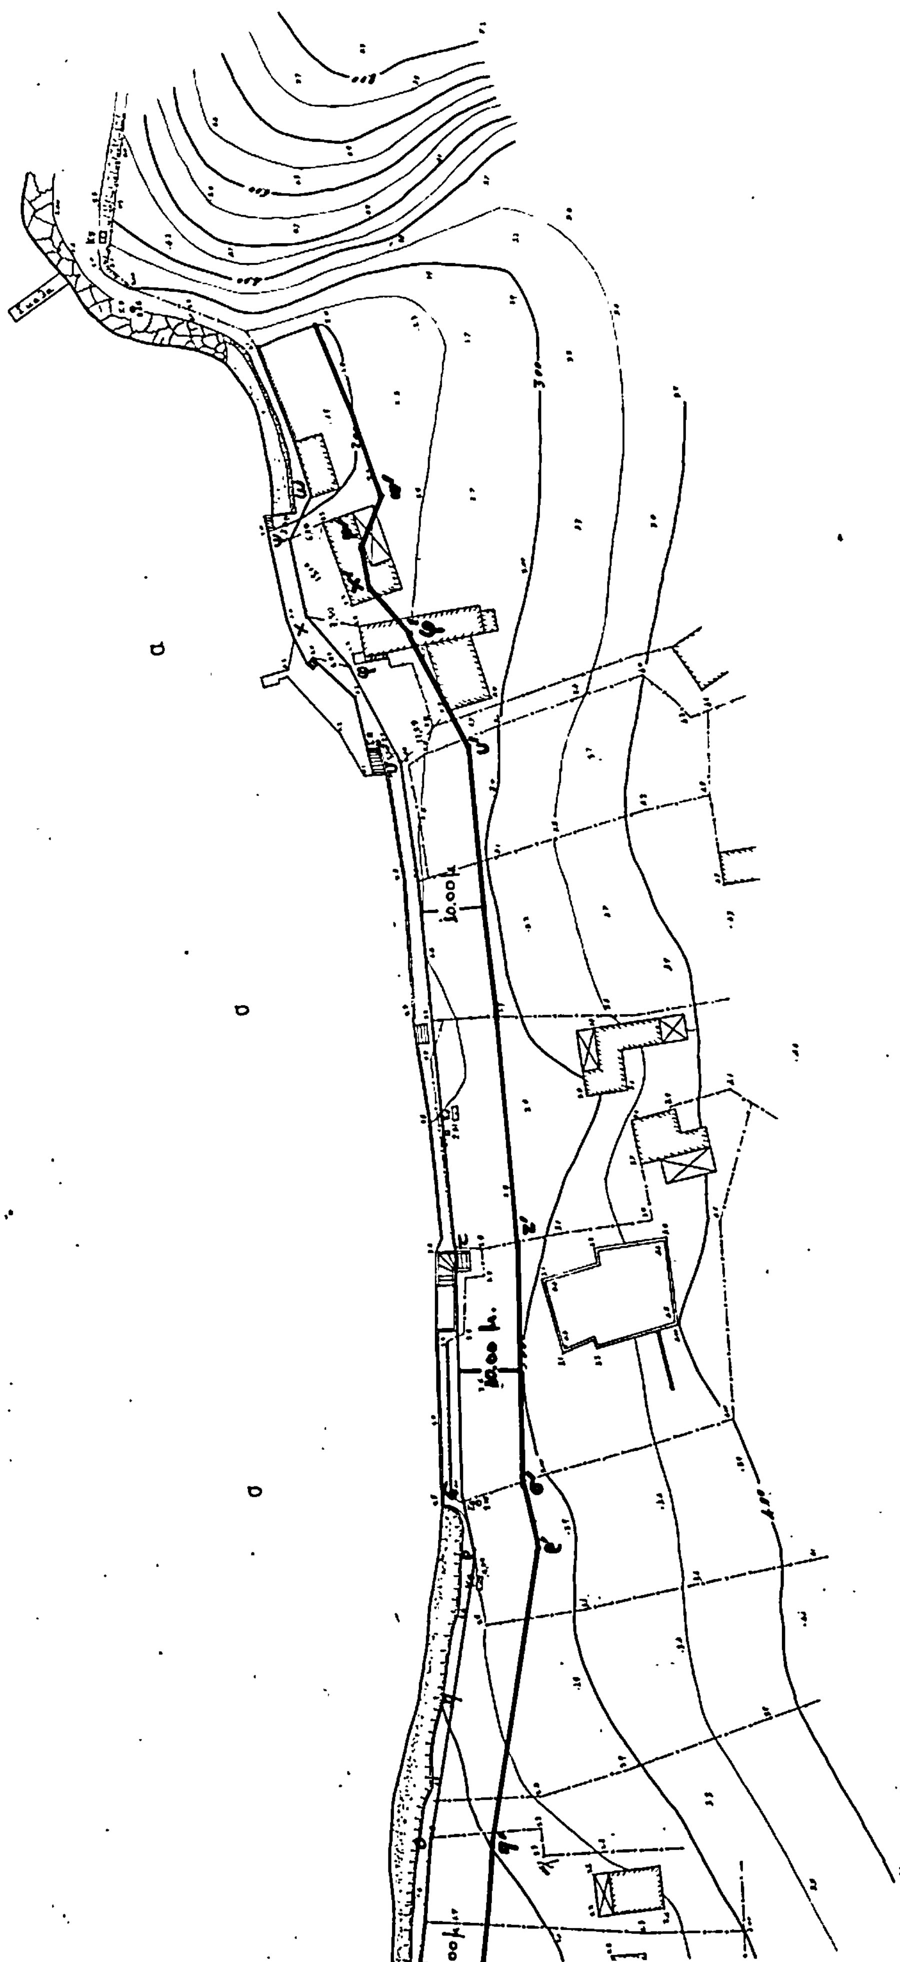

Αριθ. 7723 (2)

Καθορισμός των ορίων του αιγιαλού και δημιουργία ζώνης παραλίας στη θέση «ΣΤΟΜΙΟ» της Κοινότητας ΟΞΥΛΙΘΟΥ ΕΥΒΟΙΑΣ.

Ο ΝΟΜΑΡΧΗΣ ΕΥΒΟΙΑΣ

'Εχοντας υπόψη :

1. Τις διατάξεις των άρθρων 1 μέχρι και 7 του Α.Ν. 2344/1940 «περί αιγιαλού και παραλίας», όπως τροποποιήθηκαν και συμπληρώθηκαν με τις διατάξεις : α) του άρθρου 13 του Ν. 1078/1980 και β) του άρθρου 23 του Ν. 1337/1983.

2. Τις διατάξεις της παραγράφου 9 του άρθρου 1 του Κεφαλαίου Β' της 0.208/181/26.4.1982 (Φ.Ε.Κ. 214/26.4.1982 τεύχος Β') κοινής απόφασης των Υπουργών Προεδρίας Κυβερνήσεως και Οικονομικών «Αναμόρφωση Συλλογικών Οργάνων Γνωμοδοτικής και Αποφασιστικής αρμοδιότητας του Υπουργείου Οχονομικών».

3. Την από 28.3.85 έκθεση της «Επιτροπής καθορισμού των ορίων του αιγιαλού και παραλίας και θέσεων αμμοληψίας», που καθόρισε τα όρια του αιγιαλού και της παραλίας στην περιοχή «ΣΤΟΜΙΟ» της Κοινότητας Οξύλιθου Εύβοιας και το από Ιανουάριο 1982 με κλίμακα 1 :500 τοπογραφικό διάγραμμα του Γ. Ασημακόπουλου, μηχανικού Τοπογράφου, που θεωρήθηκε τη 15.2.1982 από τη Δ/νση Τ.Υ. Υπ. Οικονομικών, και συνοδεύει την έκθεση της προαναφερόμενης Επιτροπής.

4. Τη σύμφωνη γνώμη του Γενικού Επιτελείου Ναυτικού, που διατυπώθηκε στο Φ. 187.2/54/85/6.2.1985 έγγραφό του.

5. Τις διατάξεις του άρθρου 1 της παραγράφου 1 του Ν. 3200/1955 (Φ.Ε.Κ. 97/Α/1955) «περί διοικητικής αποκεντρώσεως» σε συνδυασμό με τις διατάξεις του από 28.6.1955 Β. Δ/τος «περί εξαιρέσεως από της κατά το άρθρο 1 παράγραφος 1 του Ν. 3200/1955 αρμοδιότητος των Νομαρχών αντικειμένων, τινών αρμοδιότητος του Υπουργού Οικονομικών», του Β.Δ. 704/1970 και του άρθρου 1 παράγραφος 5 του Π.Δ. 71/25.2.1984 σχετικά με τη μεταβίβαση αρμοδιοτήτων του Υπουργού Οικονομικών στους Νομάρχες και στις περιφερειακές Αρχές διανομαρχιακού επιπέδου, αποφασίζουμε :

1. Επικυρώνουμε την από 28.3.1985 έκθεση της Επιτροπής καθορισμού των ορίων του αιγιαλού και παραλίας και θέσεων αμμοληψίας, καθώς και το από Ιανουάριο 1982 τοπογραφικό διάγραμμα, που τη συνοδεύει, το οποίο συντάχτηκε από το Γ. Ασημακόπουλο, μηχανικό, με κλίμακα 1:500 και θεωρήθηκε την 15.2.1982 από τη Δ/νση Τ.Υ. Υπ. Οικονομικών επί του οποίου η πιο πάνω Επιτροπή, με κόκκινη γραμμή καθόρισε τα όρια του αιγιαλού, στη θέση «ΣΤΟΜΙΟ» της Κοινότητας ΟΞΥΛΙΘΟΥ ΕΥΒΟΙΑΣ και με κίτρινη γραμμή τα όρια της παραλίας στην ίδια θέση.

2. Η παρούσα απόφαση μαζί με την έκθεση και το διάγραμμα, που προαναφέραμε να δημοσιευτούν στην Εφημερίδα της Κυβερνήσεως, σύμφωνα με τις διατάξεις του άρθρου 13 του Ν. 1078/1980.

Χαλκίδα, 17 Ιουνίου 1985

Ο Νομάρχης
ΕΥΤΥΧΗΣ ΚΟΝΤΟΜΑΡΗΣ

ΕΚΘΕΣΙΣ

Επιτροπής Καθορισμού του Αιγιαλού.

αρθρ. 74 Π.Δ. 636/77

Δια τον καθορισμόν το πρώτον των ορίων του αιγιαλού εις θέσιν Στόμιο Οξυλίθου προ ιδιοκτησίας Δημοσίου.

Στον Οξύλιθο την 28.3.1985 οι υπογεγραμμένοι :

1. Γεώργιος Κ. Θαλασσινός, οικον. 'Εφορος Κύμης, ως Πρόεδρος.

2. Αντώνης Βαρβιτσιώτης α/α Δ.Τ.Υ.Ν. Ευβοίας ως Μέλος.

3. Ανθ/ρχος Λ.Σ. Παπανικολόπουλος Νικόλαος Λιμενάρχης Κύμης, ως Μέλος,

αποτελούντες την επιτροπή καθορισμού των ορίων του αιγιαλού δια του άρθρου 74 του Π.Δ. 636/77 και της αριθ. 4695/1045/81 Δ/γή Υπουργ. Οικονομικών αποφάσεως Νομάρχου (παρ. 1 άρθρο 63 του Π.Δ. 636/77) συγκληθείσαι δια της 1390/27.3.85 εντολής του Προέδρου αυτής μετέβημεν επί τόπου εις την προαναφερομένην περιοχήν την 28.3.1985.

Λαβόντες υπ' όψιν :

1. Την αριθ. Δ. 4695/1045/29.7.1981 Δ/γή Δ/Π Οικον. της οποίας ζητείται ο καθορισμός των ορίων του αιγιαλού εις την ανωτέρω περιοχή.

2. Το υπό του Υπουργ. Οικον/κών συνταχθέν την 25.1.1982 τοπογραφικόν και υψομετρικόν διάγραμμα εις πινακίδας εις κλιμ. 1 :500 ηλεγμένον δια την ακρίβειαν της αποτυπώσεως υπό του Δ.Τ.Υ. Υπουργ. Οικονομικών την 15.2.1982 και θεωρηθέν υπό της Δ.Τ.Υ. Υπουργ. Οικον/κών 15.2.1982 ως το άρθρο 20 του Ν. 719/77 ορίζει.

3. Τας διατάξεις του Α.Ν. 2344/40 ως ούτος ετροποποιήθη ως και την προς τούτο σχετική Δικαστηριακή και Διοικητική Νομολογία.

4. Την εκ της επιτοπίου μεταβάσεως σχηματισθείσαν αντίληψιν περί του πλάτους της βρεχομένης ζώνης της ξηράς και λοιπών συναφών στοιχείων, αποφασίζει :

Καθορίζει επί του ως άνω τοπογραφικού διαγράμματος :

α) Την οριογραμμήν του αιγιαλού δι' ερυθράς συνεχούς πολυγωνικής γραμμής 1,2,3,4,5,6,7, της οποίας οι κορυφές εξασφαλίζονται από σταθερά σημεία.

β) Την οριογραμμή της παραλίας δια συνεχούς κιτρίνης πολυγωνικής γραμμής, 1',2',3',4',5',6',7', η οποία απέχει απ' αυτή του αιγιαλού 10μ.


2. Αποφαίνεται ότι υφίσταται παλαιός αιγιαλός και καθορίζει τούτον δια συνεχούς κυανής πολυγωνικής γραμμής 1'', 2'', 3'', 4'', 5'', 6'', 7'', 8'', 9'' της οποίας οι κορυφές εξασφαλίζονται από σταθερά σημεία.

3. Δεν εξαιρεί εκ της ζώνης της παραλίας τα εις αυτήν υπάρχοντα κτίσματα (οικοδομές) ή τμήματα αυτών.

4. Παραλία τίθεται επειδή δεν πληρούνται οι σκοποί του άρθρου 5 παράγρ. 1 του Α.Ν. 2344/40.

Η Επιτροπή

Ο Πρόεδρος Τα Μέλη

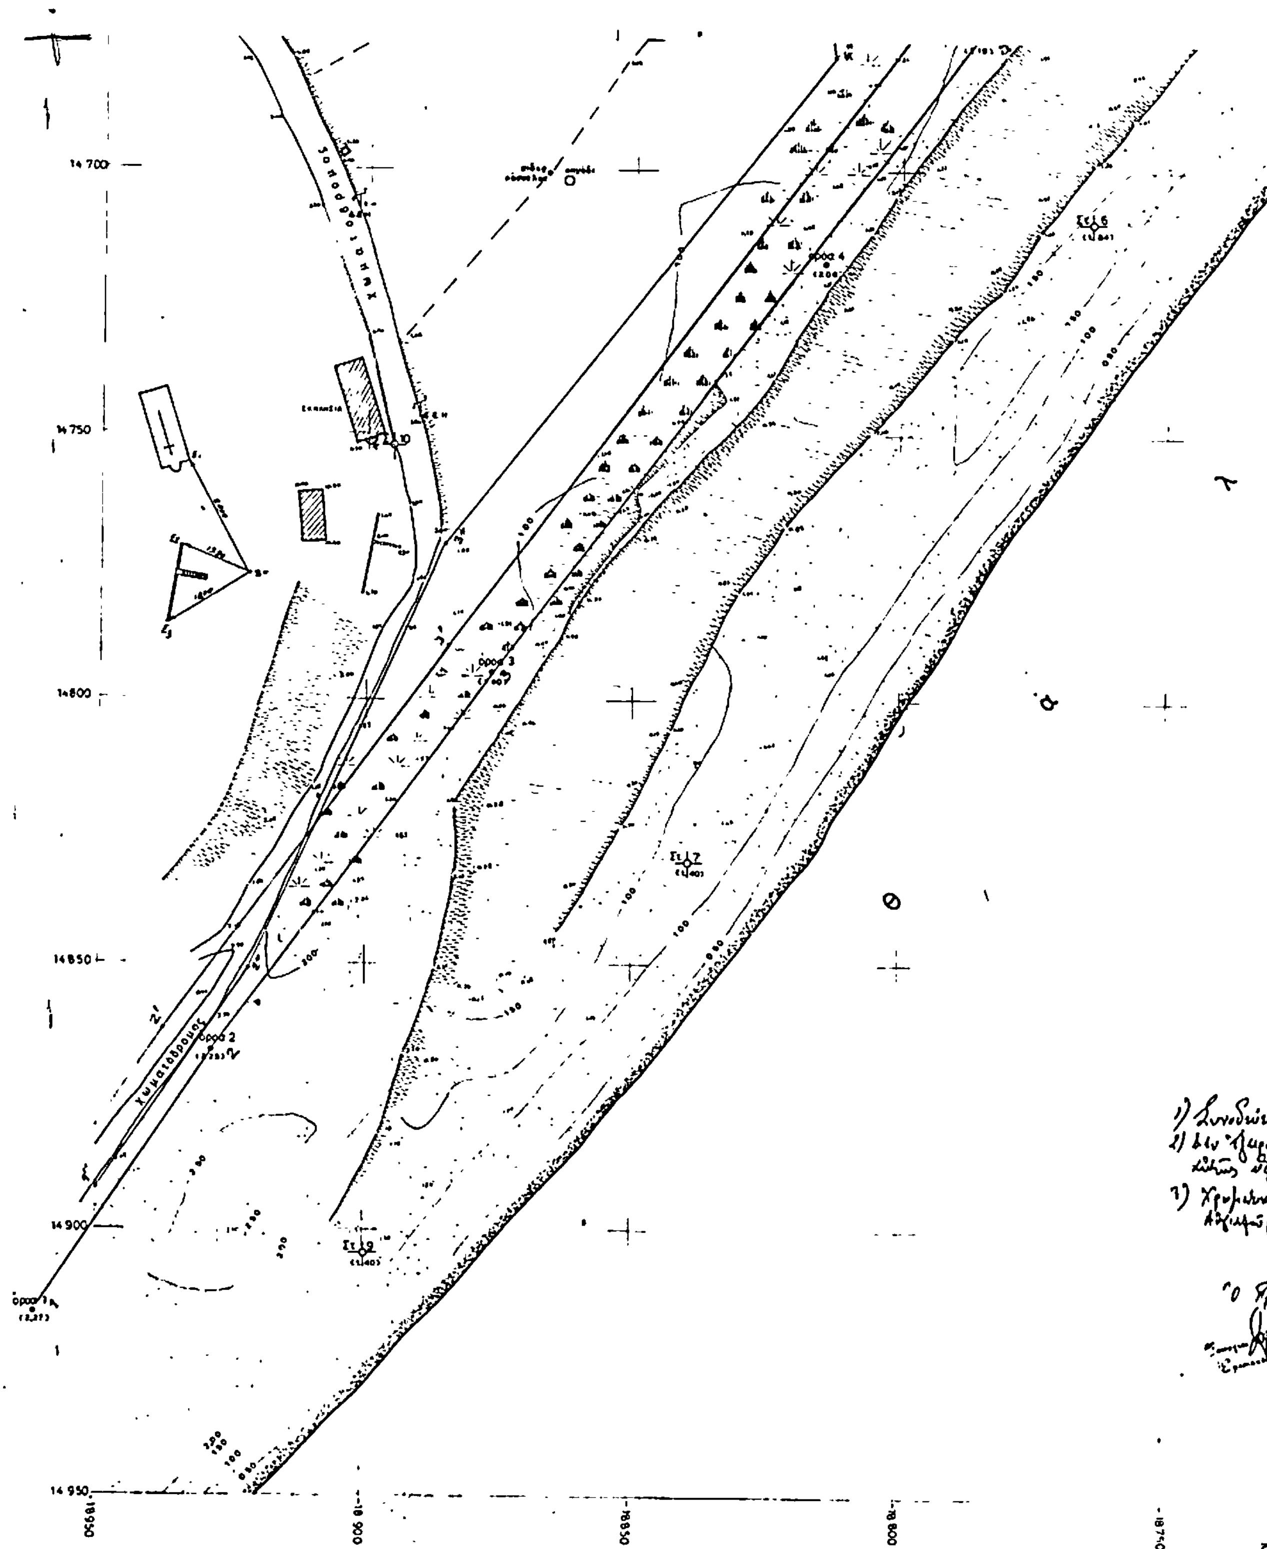
14 700
14 750
14 800
14 850
14 900
14 950
Χωματόδρομος
όρος 2
όρος 3
όρος 4

-18 700 · -18 650 · -18 600 · -18 550

14 400 · 14 450 · 14 500 · 14 550 · 14 600 · 14 650

ασφαλτοστρωμένος δρόμος


ΚΥΜΗ

όροσ 11 · όροσ 10 · όροσ 8 · όροσ 5

ΚΟΡΥΦΕΣ ΠΑΛΑΙΟΥ ΑΙΓΙΑΛΟΥ

α/α σημείου	X	Ψ
1ο τσιμεντένιο ορόσημο	14894,30	-18966,08
2ο τσιμεντένιο ορόσημο	14852,81	-18912,01
3ο τσιμεντένιο ορόσημο	14774,51	-18885,32
4ο τσιμεντένιο ορόσημο	14678,16	-18812,00
5ο τσιμεντένιο ορόσημο	14584,00	-18827,97
6ο καρφί		
7ο καρφί		
8ο καρφί		
9ο τσιμεντένιο ορόσημο		

Παρατηρήσεις α) Τα πρώτα 5 σημεία δεν εξασφαλίζονται [illegible]
β) Στα σημεία 6ο, 7ο, 8ο δεν ήταν δυνατό να μπει τσιμεντένιο ορόσημο επειδή είναι μέσα σε δρόμο

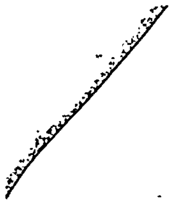

ΥΠΟΜΝΗΜΑ

1 — Η αποτύπωση έγινε ταχυμετρικά τον μήνα Οκτώβριο 981

2 — Έγινε σύνδεση με το κεντρικό τριγωνομετρικό δίκτυο της χώρας φ = 38° 45 , λ = 0° 15

3 — Το ± 0.00 ελήφθει από την μέση στάθμη της θάλασσας την εποχή της αποτυπώσεως


4 — Κατά μήκος της παραλίας τοποθετήθηκαν ορόσημα από μπετόν

5 — — — — Όρια ιδιοκτησιών ενδεικτικά κατόπιν υποδείξεως

ΠΙΝΑΚΑΣ ΣΥΝΤΕΤΑΓΜΕΝΩΝ ΟΡΟΣΗΜΩΝ

α/α	Χ	Ψ	α/α	Χ	Ψ
1	14 916 003	- 18 961,34	7	14 582 ,74	- 18 717,93
2	14 865 47	- 18 928 63	8	14 548 ,82	- 18 680,51
3	14 795,64	- 18 876,38	9	14 506,00	- 18 647 49
4	14 718,00	- 18 814 47	10	14 467,[illegible]	- 18 [illegible],16
5	14 675 76	- 18 786,38	11	14 407,46	- 18 537,84
6	14 649 04	- 18 757 92			

ΑΠΟΣΠΑΣΜΑ ΧΑΡΤΟΥ Γ Υ Σ 1:50 000

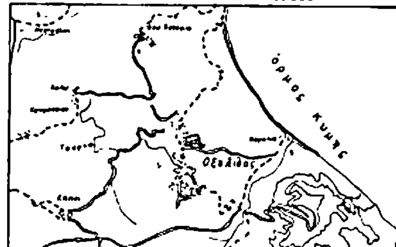

Με κόκκινη γραμμή φαίνεται η έκταση που αποτυπώθηκε

ΥΠΟΥΡΓΕΙΟ ΟΙΚΟΝΟΜΙΚΩΝ
ΔΙΕΥΘΥΝΣΗ ΤΕΧΝΙΚΩΝ ΥΠΗΡΕΣΙΩΝ
ΤΜΗΜΑ Α'

ΤΟΠΟΓΡΑΦΙΚΟ ΔΙΑΓΡΑΜΜΑ
ΚΛΙΜΑΚΑ 1:500

Σύνολο φύλλων 1
Αριθ. φύλλου 1

ΝΟΜΟΣ: ΕΥΒΟΙΑΣ
ΘΕΣΗ: ΣΤΟΜΙΟ ΟΞΥΛΙΘΟΥ ΚΥΜΗΣ
ΑΡΜΟΔ. ΟΙΚ. ΕΦΟΡΙΑ: ΚΥΜΗΣ
ΑΡΙΘ. Δ/ΓΗΣ ΥΠ. ΟΙΚΟΝΟΜΙΚΩΝ Δ 4695/1045/29-7-1981
ΑΡΙΘ. ΠΡΩΤΟΚΟΛΛΟΥ 22.

ΕΘΕΩΡΗΘΗ	ΕΘΕΩΡΗΘΗ	Αθήναι ΙΑΝΟΥΑΡΙΟΣ 1982		[illegible]
Αθήναι 15-2-82	Αθήναι 15-2-82			
Ο Διευθυντής	Ο Προϊστάμενος	Οι Συντάξαντες		[illegible]
Γ. ΚΟΚΚΑΣ Πολ. Μηχ. επί 2ω	ΓΡ. ΞΗΡΟΓΙΑΝΝΗΣ Τοπ. Μηχ. επί 2ω	Γ. ΔΗΜΑΚΟΠΟΥΛΟΣ Τοπογράφος Μηχ.	[illegible] [illegible]	[illegible]

Αριθ. 6391 (3)

Καθορισμός των ορίων του αιγιαλού και δημιουργία ζώνης παραλίας στη θέση Λέντα κοινότητος ΜΙΑΜΟΥ Καινουργίου.

Ο ΝΟΜΑΡΧΗΣ ΗΡΑΚΛΕΙΟΥ

Έχοντας υπόψη :

1. Τις διατάξεις των άρθρων 1 μέχρι και 7 του Α.Ν. 2344/1940 «περί αιγιαλού και παραλίας», όπως τροποποιήθηκαν και συμπληρώθηκαν με τις διατάξεις : α) του άρθρου 13 του Ν. 1078/1980 και β) του άρθρου 23 του Ν. 1337/1983.

2. Τις διατάξεις της παραγράφου 9 του άρθρου 1 του Κεφαλαίου Β' της 0.208/181/26.4.1982 (Φ.Ε.Κ. 214/26.4.1982 τεύχος Β') κοινής απόφασης των Υπουργών Προεδρίας Κυβερνήσεως και Οικονομικών «Αναμόρφωση Συλλογικών Οργάνων Γνωμοδοτικής και Αποφασιστικής αρμοδιότητας του Υπουργείου Οικονομικών».

3. Την από 12.10.82 έκθεση της «Επιτροπής καθορισμού των ορίων του αιγιαλού και παραλίας και θέσεων αμμοληψίας», που καθόρισε τα όρια του αιγιαλού και της παραλίας στην περιοχή Λέντα κοινότητας Μιαμού Καινουργίου και το από Δεκεμβρίου 1978 με κλίμακα 1 :500 Τοπογραφικό διάγραμμα του Τοπογράφου μηχανικού Ιωάννη Κατεργιαννάκη, που θεωρήθηκε την 12.10.82 από τη Διεύθυνση Τεχνικών Υπηρεσιών της Νομαρχίας Ηρακλείου και συνοδεύει την έκθεση της προαναφερόμενης Επιτροπής.

4. Τη σύμφωνη γνώμη του Γενικού Επιτελείου Ναυτικού, που διατυπώθηκε στο 1872/379/24.6.1984 έγγραφό του.

5. Τις διατάξεις του άρθρου 1 της παραγράφου 1 του Ν. 3200/1955 (Φ.Ε.Κ. 97/Α/1955) «περί διοικητικής αποκεντρώσεως» σε συνδυασμό με τις διατάξεις του από 28.6.1955 Β. Δ/τος «περί εξαιρέσεως από της κατά το άρθρο 1 παράγραφος 1 του Ν. 3200/1955 αρμοδιότητος των Νομαρχών, αντικειμένων τινών αρμοδιότητος του Υπουργού Οικονομικών», του Β.Δ. 704/1970 και του άρθρου 1 παράγραφος 5 του Π.Δ. 71/25.2.1984, σχετικά με τη μεταβίβαση αρμοδιοτήτων του Υπουργού Οικονομικών στους Νομάρχες και στις περιφερειακές Αρχές διανομαρχιακού επιπέδου, αποφασίζουμε :

1. Επικυρώνουμε την από 12.10.1982 έκθεση της Επιτροπής καθορισμού των ορίων του αιγιαλού και παραλίας και θέσεων αμμοληψίας, καθώς και το από Δεκεμβρίου 1978 τοπογραφικό διάγραμμα, που τη συνοδεύει, το οποίο συντάχτηκε από τον Ιωάν. Κατεργιαννάκη Τοπ. μηχανικό, με κλίμακα 1 :500 και θεωρήθηκε τη 12.10.1982 από τη Διεύθυνση Τεχνικών Υπηρεσιών της Νομαρχίας Ηρακλείου, επί του οποίου η πιο πάνω Επιτροπή, με κόκκινη γραμμή καθόρισε τα όρια του αιγιαλού, στη θέση Λέντα κοινότητος Μιαμού Καινουργίου και με κίτρινη γραμμή τα όρια της παραλίας στην ίδια θέση.

2. Η παρούσα απόφαση μαζί με την έκθεση και το διάγραμμα που προαναφέραμε να δημοσιευτούν στην Εφημερίδα της Κυβερνήσεως, σύμφωνα με τις διατάξεις του άρθρου 13 του Ν. 1078/1983.

Ηράκλειο, 13 Μαΐου 1985

Ο Νομάρχης
ΚΥΡ. ΓΕΩΡΓΙΑΔΗΣ

ΕΚΘΕΣΗ

Επιτροπής καθορισμού των ορίων αιγιαλού και παραλίας.

Στις Μοίρες σήμερα τη 12.10.1982 οι κάτωθι υπογεγραμμένοι :

1. Απιδιανάκης Ιωάννης Οικον.'Εφορος Μοιρών, ως πρόεδρος.

2. Καπετανάκος Νικόλαος αναπληρωτής Δ/ντού Δ/νσεως Τεχνικών Υπηρεσιών Νομού Ηρακλείου, ως μέλος.

3. Παλιεράκης Κων/νος Σημ/φόρος Λ.Σ. αναπληρωτής Κεντρικού Λιμεν. Ηρακλείου αποτελέσαμε την επιτροπή καθορισμού των ορίων αιγιαλού και παραλίας που προβλέπεται από τις διατάξεις του άρθρου 74 του Π.Δ. 636/77 συγκεντρωθήκαμε στο κατάστημα της Οικονομικής Εφορίας Μοιρών αφού λάβαμε υπόψη μας :

α) Την από 20.1.1982 αίτηση των Μανιαδάκη Αθηνάς και Αποστολάκη Ευαγγελίας, με την οποία ζητούν τον καθορισμό της οριογραμμής του Αιγιαλού και της Παραλίας της περιοχής οικισμού Λέντα κοινότητας Μιαμού Καινουργίου.

β) Το από Δεκέμβριο 1978 τοπογραφικό και υψομετρικό διάγραμμα με κλίμακα 1 :500 του Διπλωματούχου Αγρονόμου Τοπογράφου Μηχανικού Ιωάννη Κατεργιαννάκη που ελέγχθηκε από το Νικόλαο Καπετανάκο Προϊστάμενο Εκτελέσεως έργων Δ/νσεως Τεχνικών Υπηρεσιών Νομαρχίας Ηρακλείου και θεωρήθηκε από το Δ/ντή Τεχνικών Υπηρεσιών Ιωάννη Μιμίδη.

γ) Τις διατάξεις του Α.Ν. 2344/40, όπως τροποποιήθηκε και ισχύει καθώς και την περί αιγιαλών και παραλίας Δικαστηριακή και Διοικητική Νομολογία.

δ) Την επί επιτοπία μεταβάσεως σχηματισθείσα αντίληψη περί της πλάτους της βρεχομένης ζώνης της ξηράς και λοιπά στοιχεία ήτοι δεν εξαιρούνται κτίσματα που βρίσκονται στη παραλία και τίθεται ζώνη παραλίας πλάτους 10μ. επειδή δεν εξυπηρετούνται οι σκοποί του αρθρ. 7 §1 Α.Ν. 2344 40, αποφασίζει :

Καθορίζει επί του παραπάνω τοπογραφικού διαγράμματος.

1. Την οριογραμμή του αιγιαλού δια συνεχούς ερυθράς πολυγωνικής γραμμής από 1 μέχρι 32 της οποίας οι κορυφές εξασφαλίζονται από σταθερά σημεία.

2. Την οριογραμμή της παραλίας δια συνεχούς κιτρίνης πολυγωνικής γραμμής από 1 μέχρι 23' της οποίας οι κορυφές εξασφαλίζονται από σταθερά σημεία.

Αποφαίνεται ότι δεν υφίσταται παλαιός αιγιαλός.

Η Επιτροπή


Ο Πρόεδρος Τα Μέλη

ΝΟΜΑΡΧΙΑ ΗΡΑΚΛΕΙΟΥ
ΚΟΙΝΟΤΗΤΑ ΜΙΑΜΟΥΣ
ΑΠΟΤΥΠΩΣΗ
ΟΙΚΙΣΜΟΥ ΛΕΝΤΑ

ΤΟΠΟΓΡΑΦΙΚΟ ΚΑΙ ΚΤΗΜΑΤΟΛΟΓΙΚΟ ΔΙΑΓΡΑΜΜΑ

κλίμακα 1:500




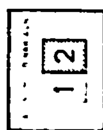

ΝΟΜΑΡΧΙΑ ΗΡΑΚΛΕΙΟΥ
ΚΟΙΝΟΤΗΤΑ ΜΙΑΜΟΥ
ΑΠΟΤΥΠΩΣΗ
ΟΙΚΙΣΜΟΥ ΛΕΝΤΑ

ΤΟΠΟΓΡΑΦΙΚΟ και ΚΤΗΜΑΤΟΛΟΓΙΚΟ ΔΙΑΓΡΑΜΜΑ

κλίμακα 1:500

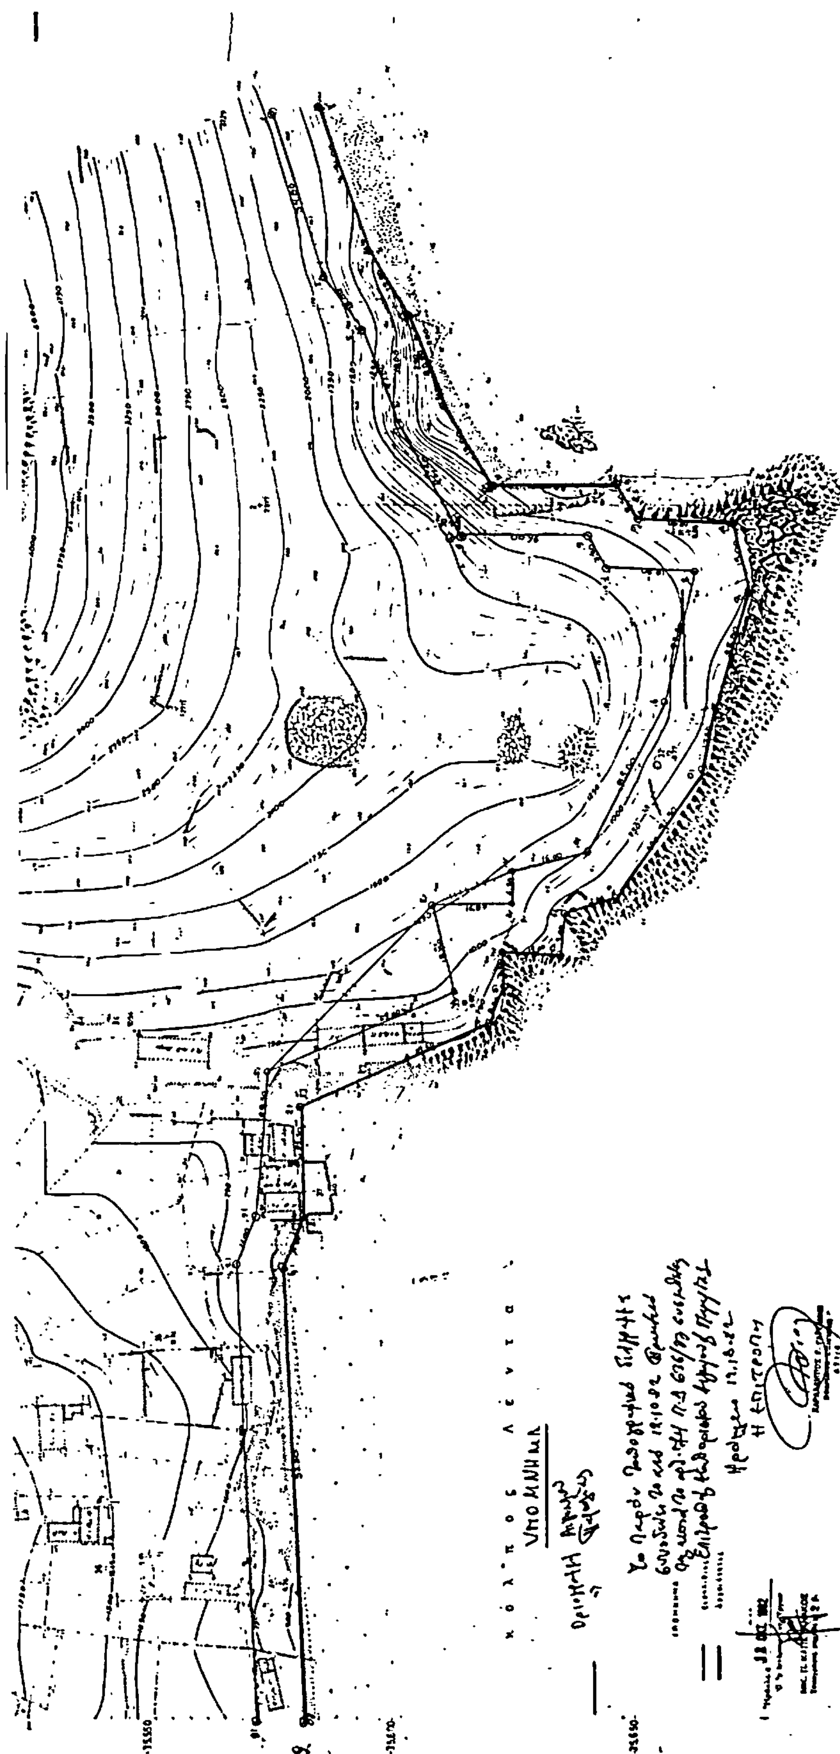
ΥΠΟΜΝΗΜΑ